ケーブルテレビ配線概要図　FTTH方式

＜放送端末外壁設置＞

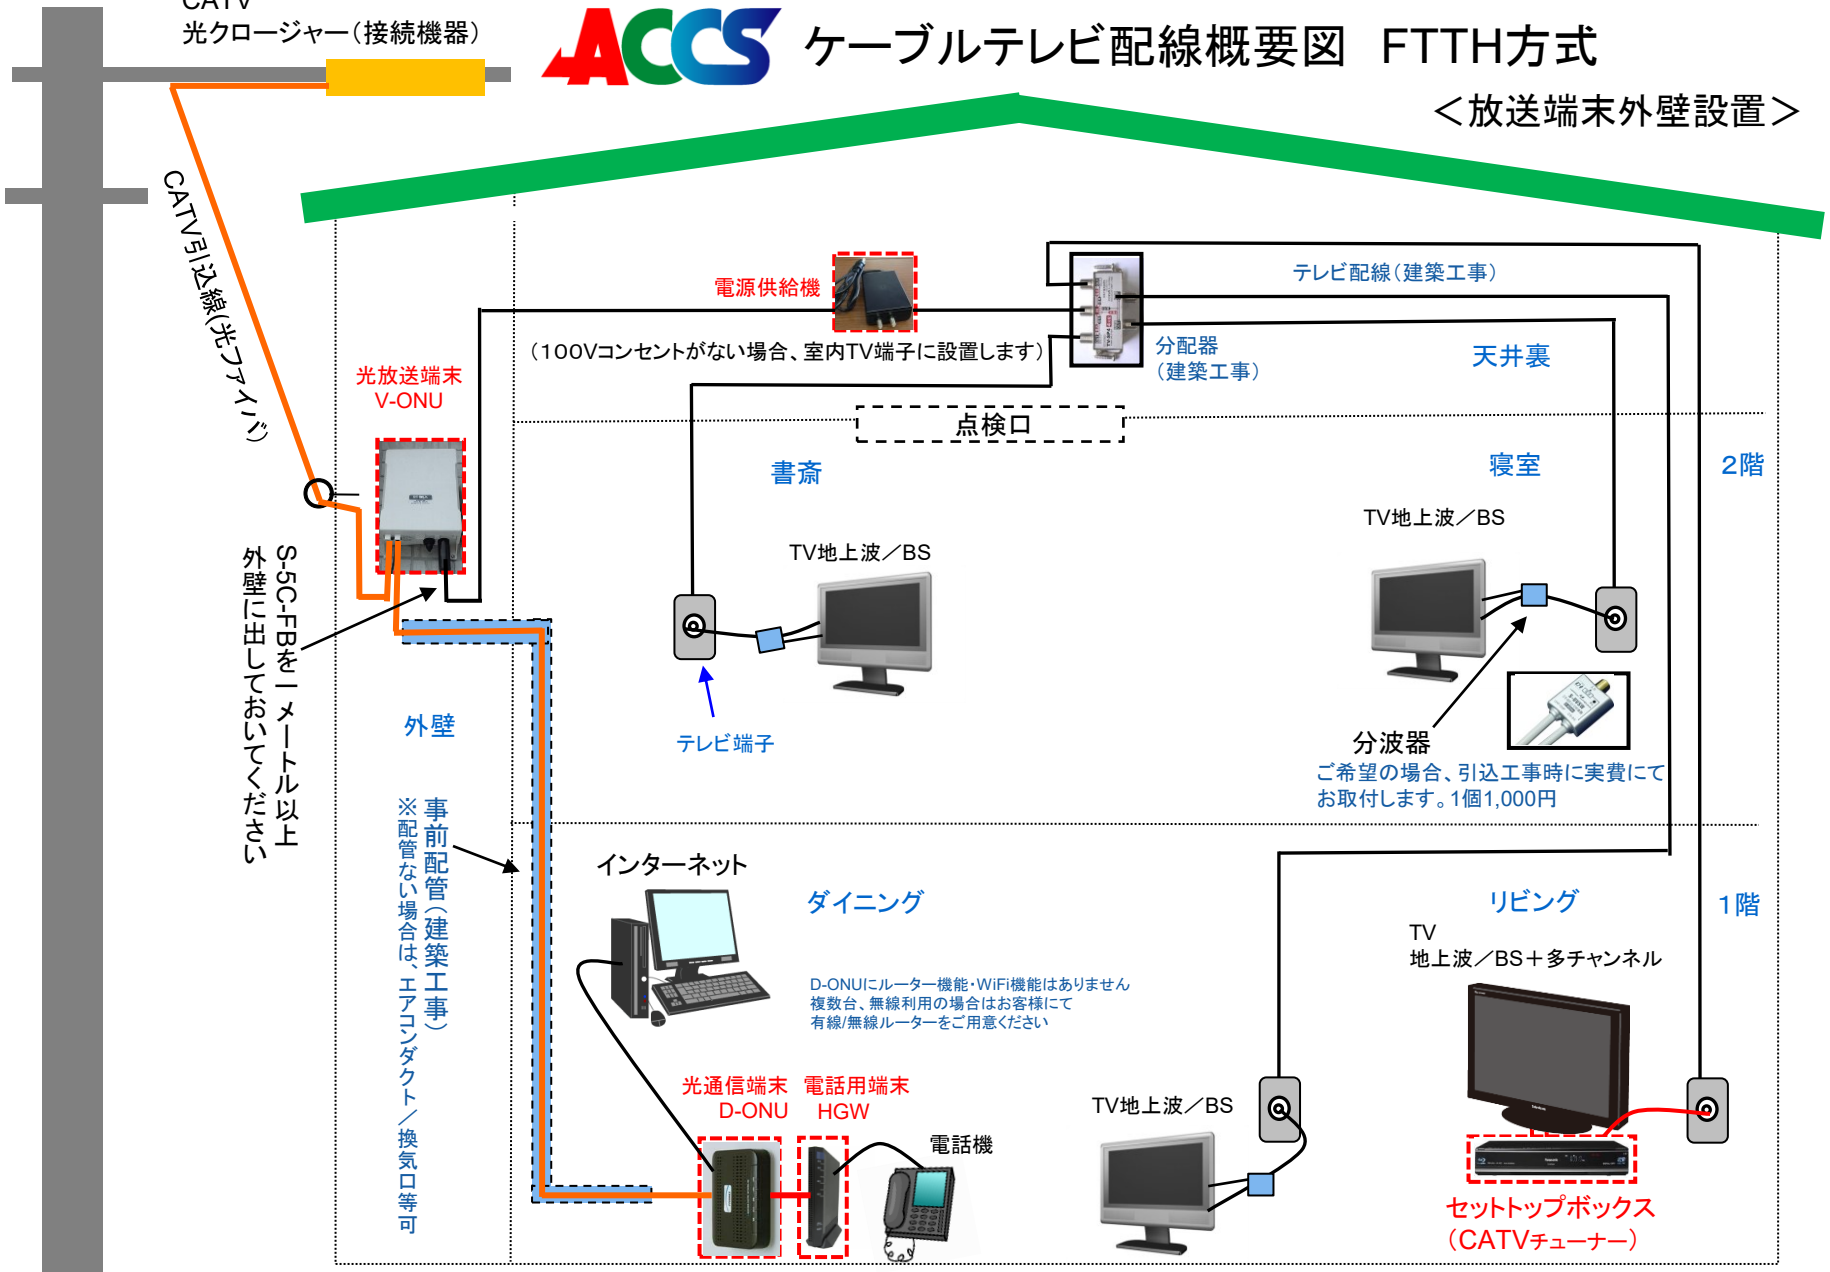

※橙色／赤色部分の配線、機器設置工事はケーブル局が行います。（CATV引込線、光放送端末、各サービス用宅内機器）
※黒色部分の配線、事前配管工事はお客様工事（建築工事）となります。

202202　ACCSみどりの